


PRIZEMLJE (KAMPINSKO-ZAGORSKA ŽUPANIJA)

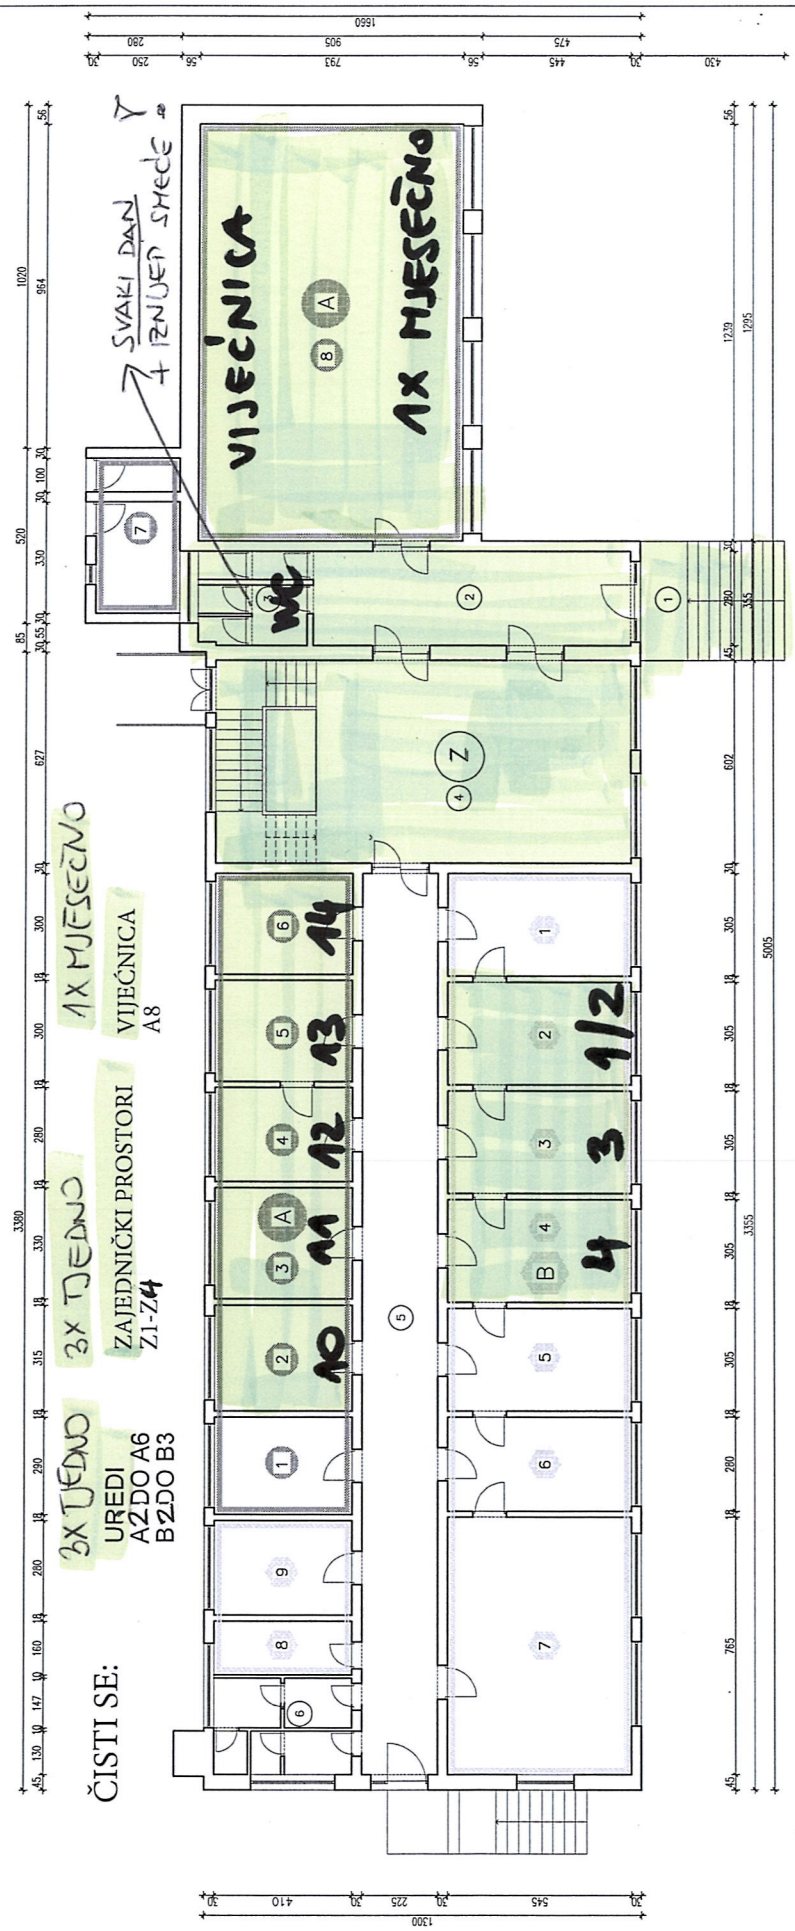

ČISTI SE:

3x TJEĐNO UREDI A2 DO A6 B2 DO B3

3x TJEĐNO ZAJEDNIČKI PROSTORI Z1-Z4

1x MJESEČNO VIJEĆNICA A8

1x MJESEČNO

GRADNJEVINA			KORISNA VRIJEDNOST PLOŠTINE (m ²)	
A	NAZIV PROSTORA	POVRŠINA (m ²)	KOEF.	
1	PROSTOR 15	11,89	1,00	11,89
2	PROSTOR 16	12,91	1,00	12,91
3	PROSTOR 17	13,53	1,00	13,53
4	PROSTOR 18	11,48	1,00	11,48
5	PROSTOR 19	12,28	1,00	12,28
6	PROSTOR 20	12,30	1,00	12,30
7	PROSTOR 21 - SPREMIŠTE	11,50	0,50	5,75
8	PROSTOR 22 - VIJEĆNICA	98,25	1,50	147,38
UKUPNO		184,14		227,62

POREZNA UPRAVA			KORISNA VRIJEDNOST PLOŠTINE (m ²)	
B	NAZIV PROSTORA	POVRŠINA (m ²)	KOEF.	
1	PROSTOR 1	16,62	1,00	16,62
2	PROSTOR 2	16,62	1,00	16,62
3	PROSTOR 3	16,62	1,00	16,62
4	PROSTOR 4	16,62	1,00	16,62
5	PROSTOR 5	16,62	1,00	16,62
6	PROSTOR 6	15,26	1,00	15,26
7	PROSTOR 7	41,09	1,00	41,09
8	PROSTOR 8	6,56	1,00	6,56
9	PROSTOR 9	11,48	1,00	11,48
UKUPNO		156,09		156,09

ZAJEDNIČKI PROSTORI PRIZEMLJA		
Zip	POVRŠINA (m ²)	
1	15,36	
2	26,60	
3	9,07	
4	74,65	
5	60,39	
6	11,77	
UKUPNO		197,74





TLOCRT PRIZEMLJA
M 1:150

3x DEDNO

ČISTI SE:

URED
A1

ZAJEDNIČKI PROSTORI
Z 1 DO Z4

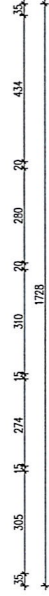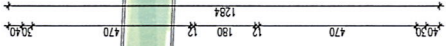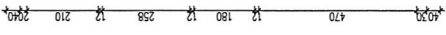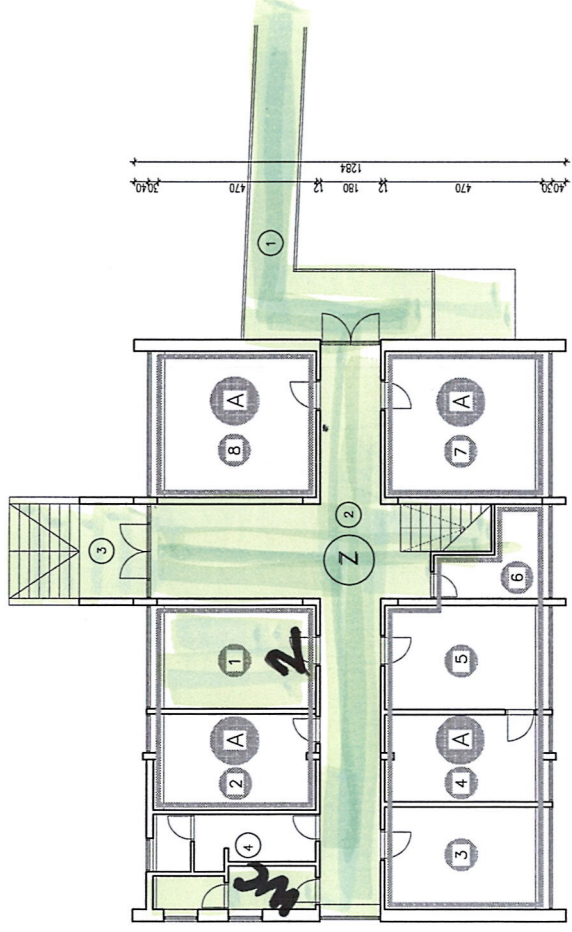


PRIZEMLJE				
II.	A	GRAD PRIZEMLJE		KORISNA VRIJEDNOST POVRŠINE (m²)
		NAZIV PROSTORA	POVRŠINA (m²)	
1	PROSTOR 14	14,48	1,00	14,48
2	PROSTOR 15	13,37	1,00	13,37
3	PROSTOR 16	15,53	1,00	15,53
4	PROSTOR 17	12,17	1,00	12,17
5	PROSTOR 18	14,73	1,00	14,73
6	PROSTOR 19 - SPREMIŠTE	6,31	1,00	6,31
7	PROSTOR 20	20,40	1,00	20,40
8	PROSTOR 21	20,40	1,00	20,40
UKUPNO:			117,19	117,19

ZAJEDNIČKI PROSTORI	
NAZIV PROSTORA	POVRŠINA (m²)
1. SPOLNI HODNIK	21,56
2. HODNIK	41,19
3. NARAVNI ULAZ	11,41
4. SANTIARJE	13,02
UKUPNO:	87,18

TLOCRT PRIZEMLJA
M 1:150

ČISTI SE: ZAJEDNIČKI PROSTORI Z1 I Z2

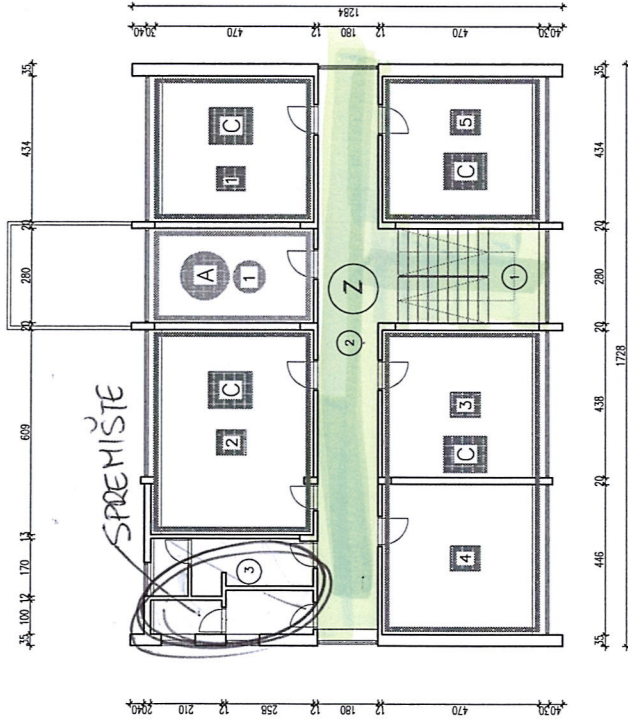

C		REPUBLIKA HRVATSKA		KORISNA VRIJEDNOST POVRŠINE (m ²)
NAZIV PROSTORA	POVRŠINA (m ²)	KOEF.		
1 PROSTOR 1	20,40	1,00		20,40
2 PROSTOR 2	29,23	1,00		29,23
3 PROSTOR 3	20,48	1,00		20,48
4 PROSTOR 4	21,21	1,00		21,21
5 PROSTOR 5	20,40	1,00		20,40
UKUPNO				111,72

A		GRAD PRUGARDA		KORISNA VRIJEDNOST POVRŠINE (m ²)
NAZIV PROSTORA	POVRŠINA (m ²)	KOEF.		
1 PROSTOR 22	13,16	1,00		13,16
UKUPNO				13,16

Z		ZAJEDNIČKI PROSTORI		POVRŠINA (m ²)
NAZIV PROSTORA				
1 STUBIŠTE				12,10
2 HODNIK				31,52
3 SANITARJE				13,02
UKUPNO				56,64

TLOCRT KATA
M 1:150