



GEO-TNT d.o.o.

za geodeziju, trgovinu i usluge

GEODETSKI URED, podružnica Pregrada
Tel. +385 49 376 788 / Faks +385 49 296 123
E-mail: geo-tnt@geo-tnt.hr
www.geo-tnt.hr

IBAN HR4923600001102001453
OIB 19087957848
temeljni kapital: 20,000.00 kn
član uprave: Tihana Artič


Katastarska općina: PREGRADA
MBR: 323985
Detaljni list: 5

Investitor:
GRAD PREGRADA
ULICA JOSIPA KARLA TUŠKANA 2, PREGRADA
OIB: 01467072751

KOPIJA KATASTARSKOG PLANA

-stanje prije promjene-

Mjerilo 1:500
Izvorno mjerilo 1:1000

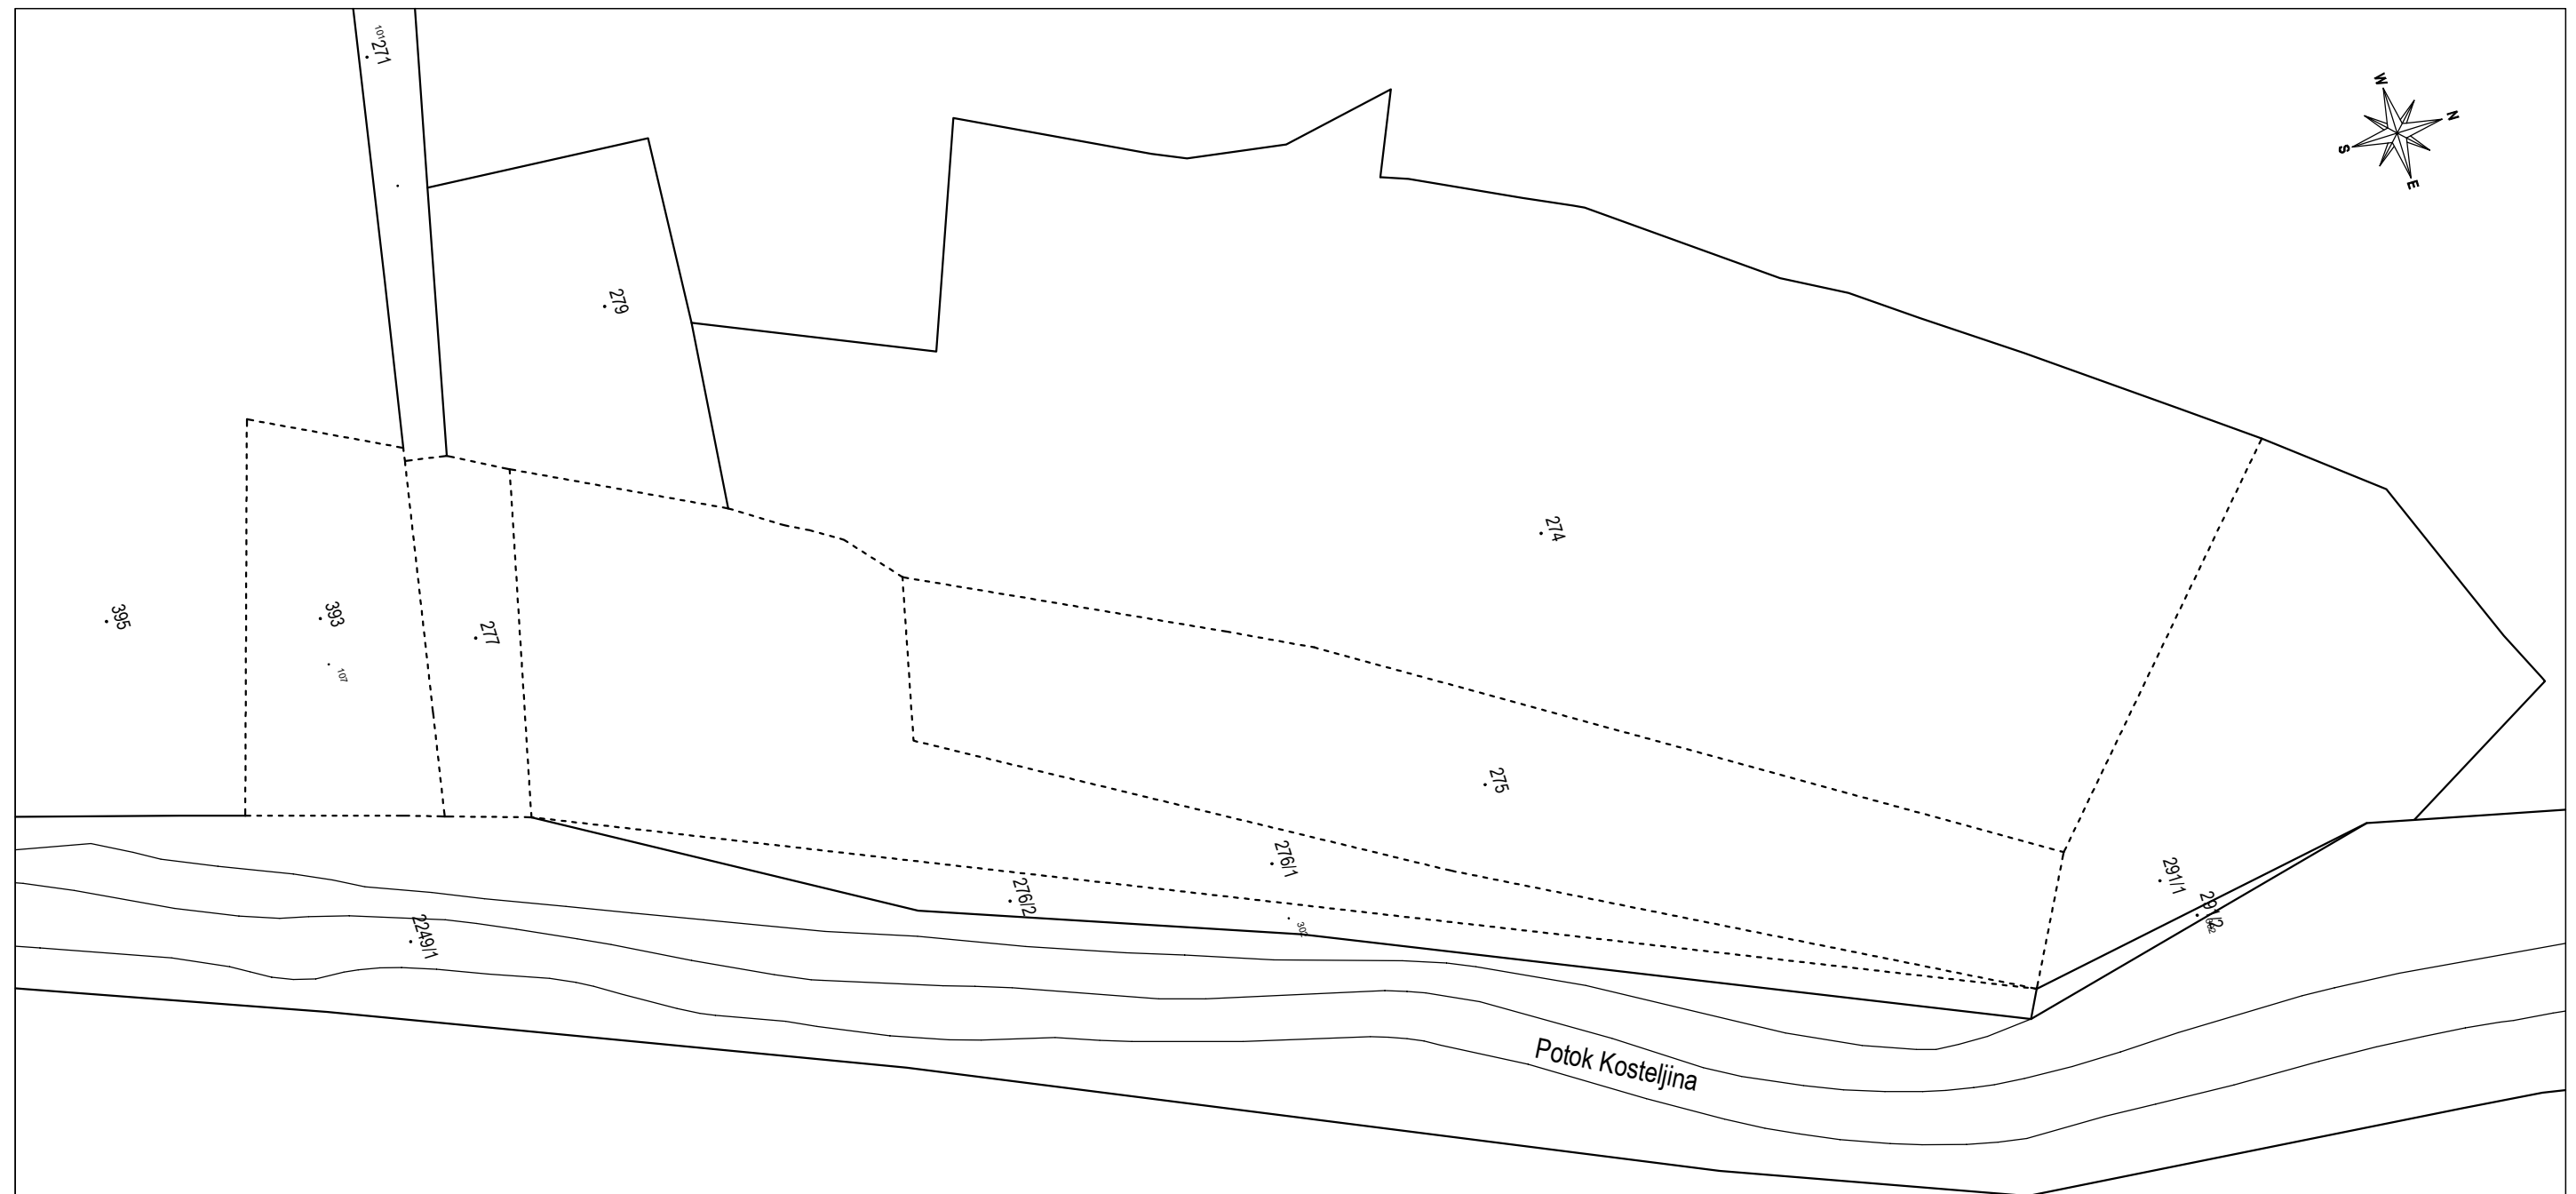

Izradio/la:
Petra Živičnjak, mag. ing. geod. et geoinf.
Pregrada, travanj 2024. godine
Broj elaborata: 2024-061

Odgovorna osoba za obavljanje stručnih
geodetskih poslova:
Tihana Artič, dipl.ing.geod.