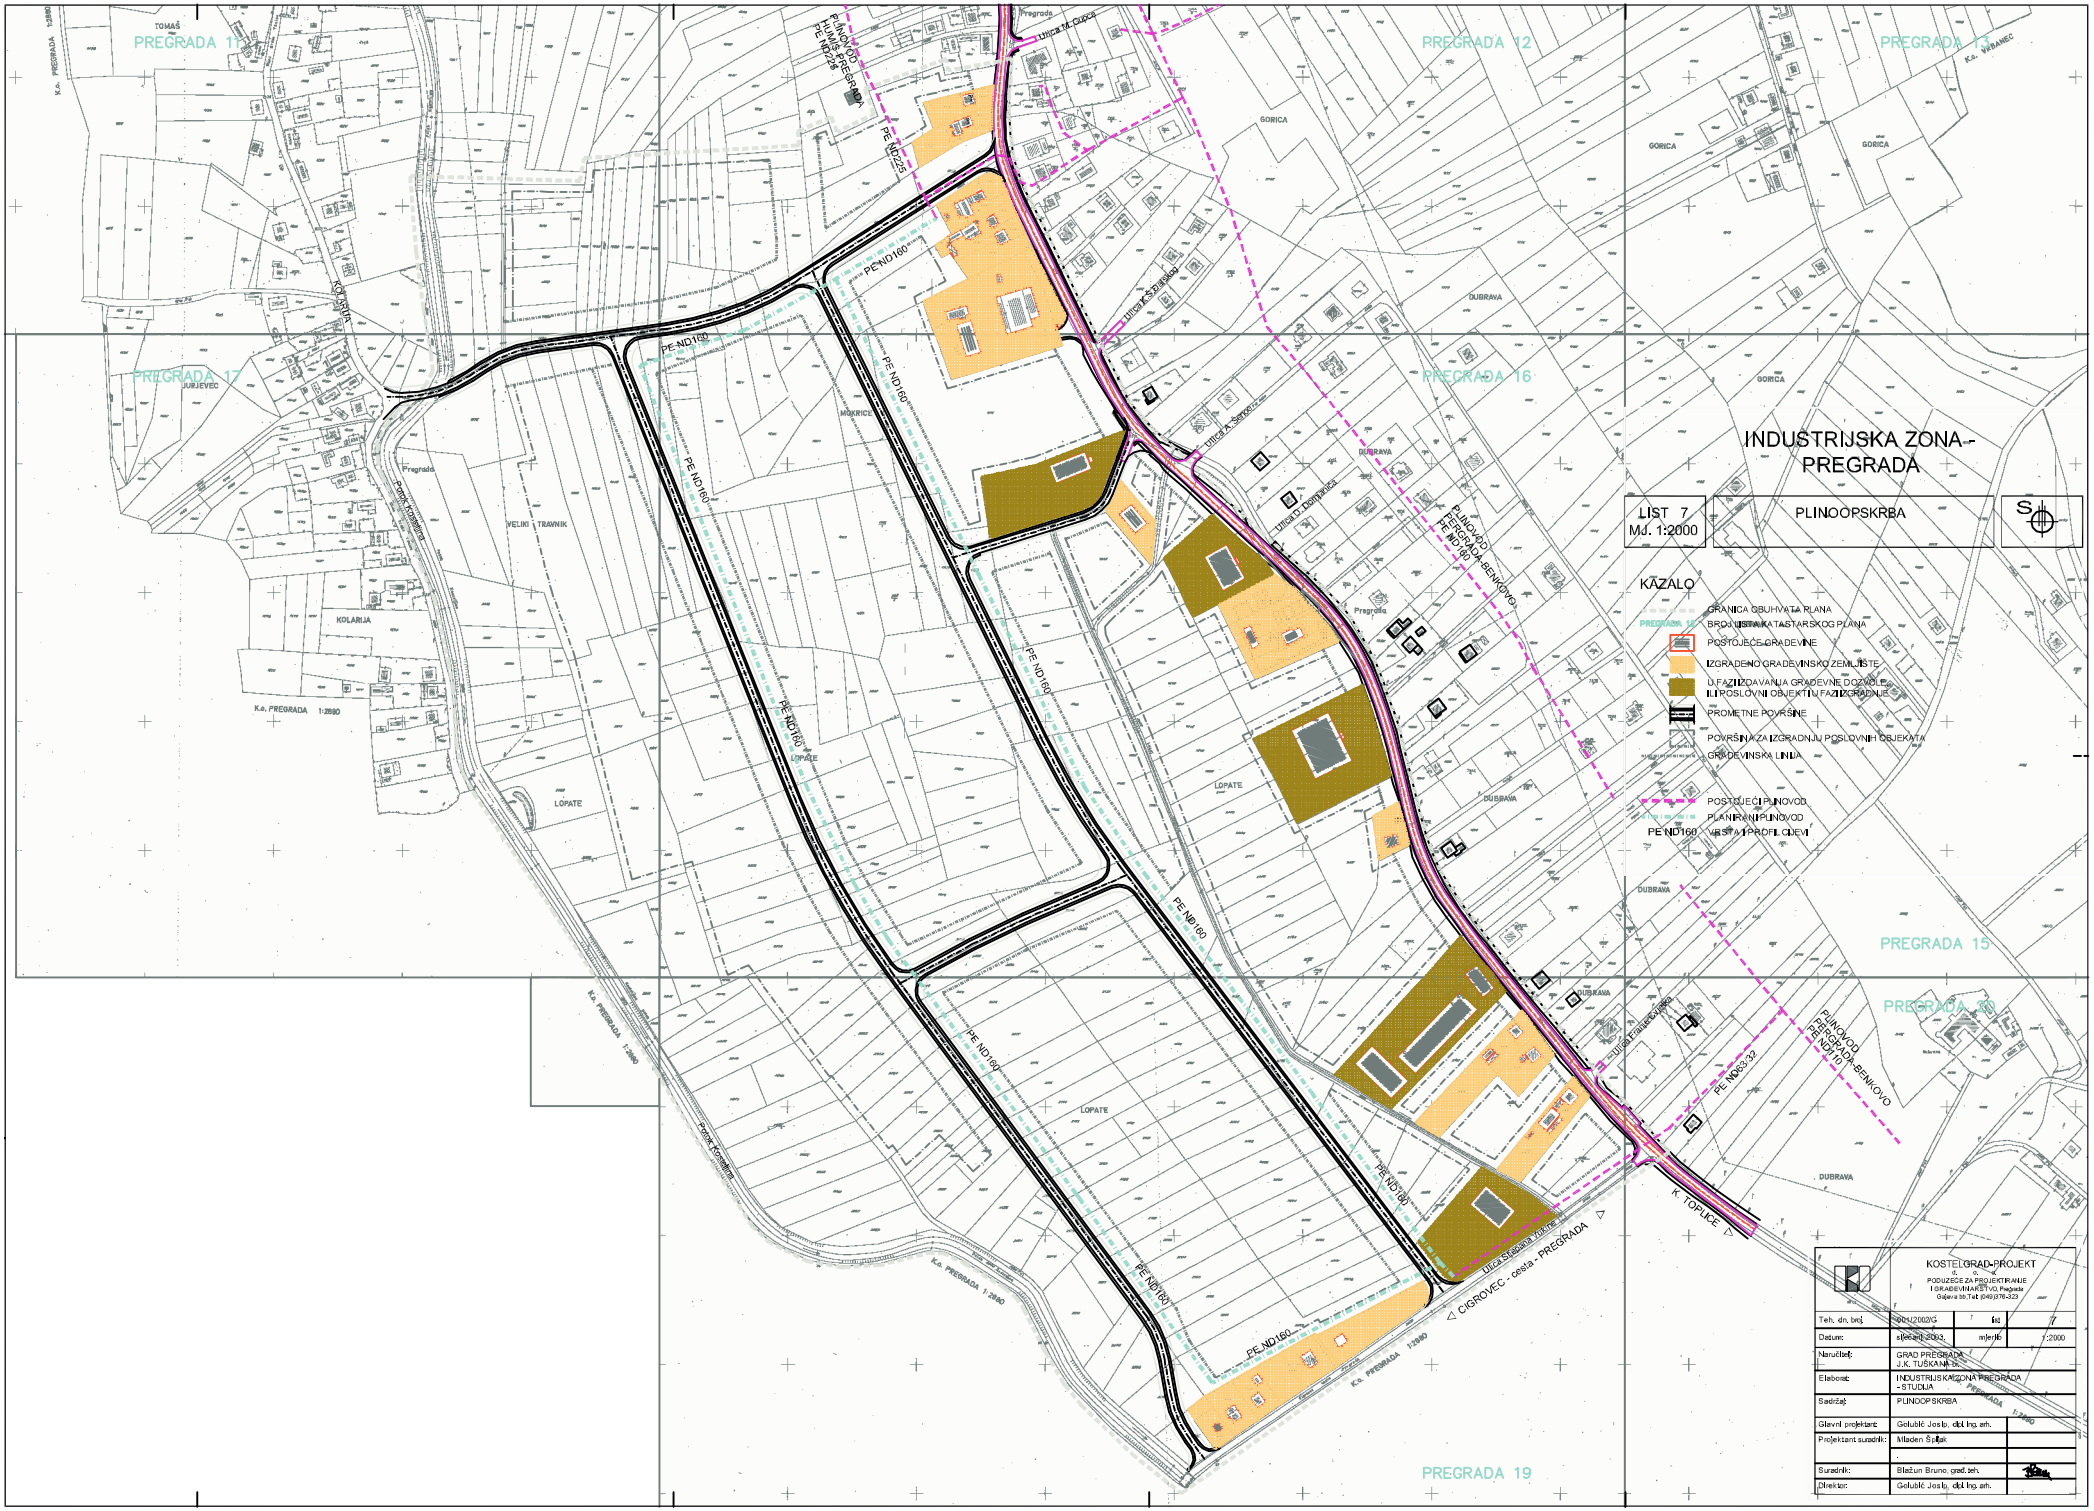
INDUSTRIJSKA ZONA - PREGRADA
LIST 7
M.J. 1:2000
PLINOOPSKRBA
KAZALO
GRANICA OBUHVATA PLANA
BROJ LISTA KATASTARSKOG PLANA
POSTOJEĆE GRAĐEVINE
IZGRAĐENO GRAĐEVINSKO ZEMLJIŠTE
U FAZI IZDAVANJA GRAĐEVINE DOZVOLE ILI POSLOVNI OBJEKTI U FAZI IZGRADNJE
PROMETNE POVRŠINE
POVRŠINA ZA IZGRADNJU POSLOVNIH OBJEKATA
GRAĐEVINSKA LINIJA
POSTOJEĆI PLINOVOD
PLANIRANI PLINOVOD
PE ND160 VRSTA I PROFIL CJEVI
PREGRADA 11
PREGRADA 12
PREGRADA 13
PREGRADA 14
PREGRADA 15
PREGRADA 16
PREGRADA 17
PREGRADA 19
PLINOVOD PREGRADA - BENKOVO
PE ND160
PE ND225
PE ND63/32
PE ND110
Ulica M. Gorca
Ulica A. Šenoa
Ulica D. Domjanića
Ulica Franjevačka
Ulica Stjepana Zidića
Pregrada
Potok Konjevec
K. TOPLICE
CIGROVEC - cesta - PREGRADA
GORICA
DUBRAVA
LOPATE
MOKRICE
VELIKI TRAVNIK
KOLARIJA
JURJEVEC
TOMAŠ
VARANEC
K.o. PREGRADA 1:2880
KOSTELOGRAD-PROJEKT
d. o. o.
PODUZEĆE ZA PROJEKTIRANJE I GRAĐEVINARSTVO, Pregrada
Gajeva bb Tel: (049)376-323
Teh. dn. broj: 0001/2002/G
faz.
Datum: studeni 2003.
mjerilo: 1:2000
Naručitelj: GRAD PREGRADA J.K. TUŠKANI d.o.
Elaborat: INDUSTRIJSKA ZONA PREGRADA - STUDIJA
Sadržaj: PLINOOPSKRBA
Glavni projektant: Gelublić Josip, dipl. ing. arh.
Projektant suradnik: Mladen Špišak
Suradnik: Blažun Bruno, građ. teh.
Direktor: Gelublić Josip, dipl. ing. arh.