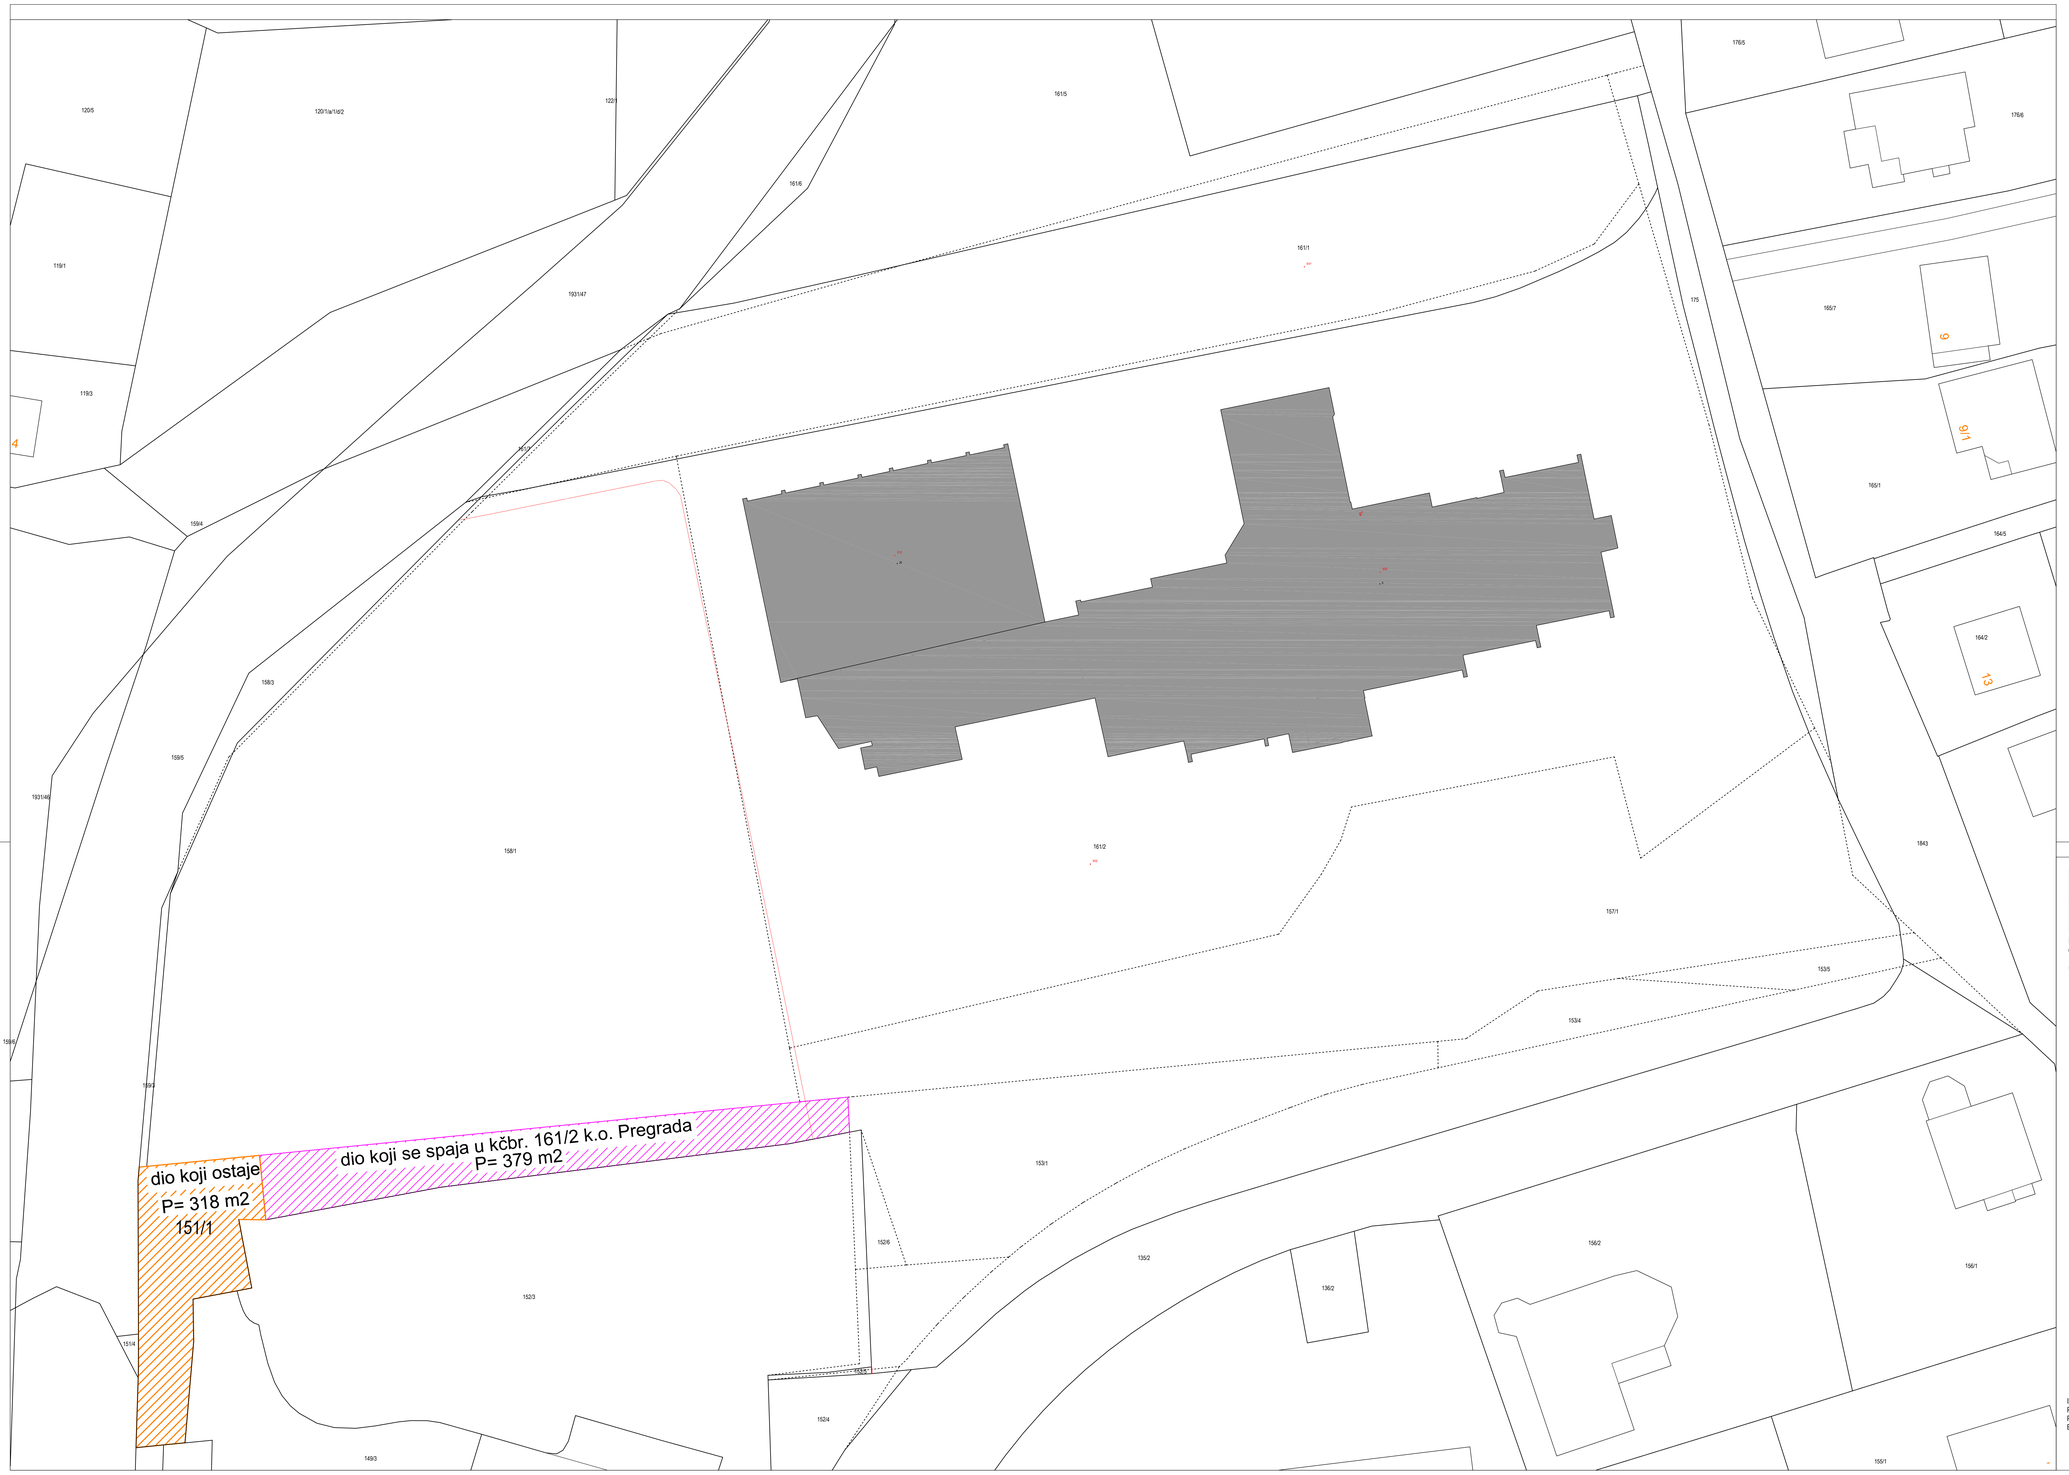

GEO-TNT d.o.o.

za geodeziju, trgovinu i usluge

GEODETSKI URED, podružnica Pregrada
Tel. +385 49 376 788 / Faks +385 49 296 123
E-mail: geo-tnt@geo-tnt.hr
www.geo-tnt.hr

IBAN HR4923600001102001453
OIB 19087957848
temeljni kapital: 20,000.00 kn
član uprave: Tihana Artić

Investitor:
OSNOVNA ŠKOLA JANKA LESKOVARA
UL. DRAGUTINA KUNOVIĆA 8, PREGRADA
OIB: 49697472944

Katastarska općina: PREGRADA
MBR: 323985
Detaljni list: 10

N
W E
S

KOPIJA KATASTARSKOG PLANA

-za zemljišnu knjigu-
-predloženo novo stanje-

Mjerilo 1:250
Izvorno mjerilo 1:2880

Izradio/la:
Petra Živičnjak, mag. ing. geod. et geoinf.
Pregrada, prosinac 2024. godine
Broj elaborata: 2024-125

Odgovorna osoba za obavljanje stručnih geodetskih poslova:
Tihana Artić, dipl.ing.geod.